专业	签名	日期
电气		
结构		
工艺		

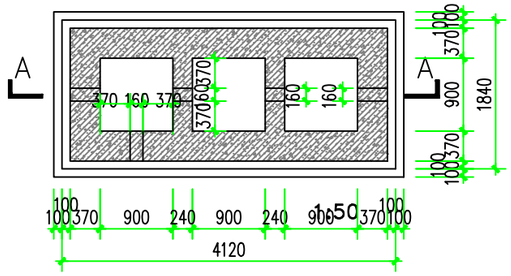

隔油池平面图

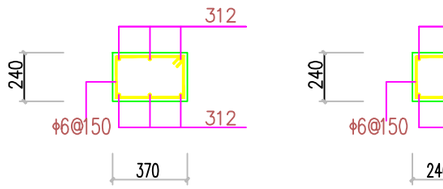

QL1

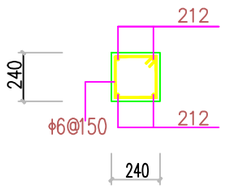

QL2

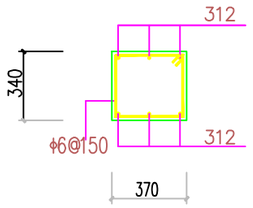

QL3

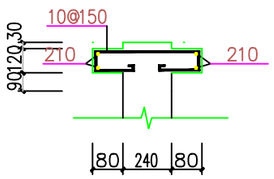

① 挑耳示意图一

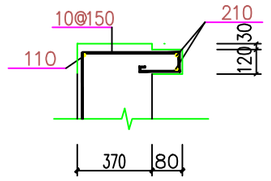

② 挑耳示意图二

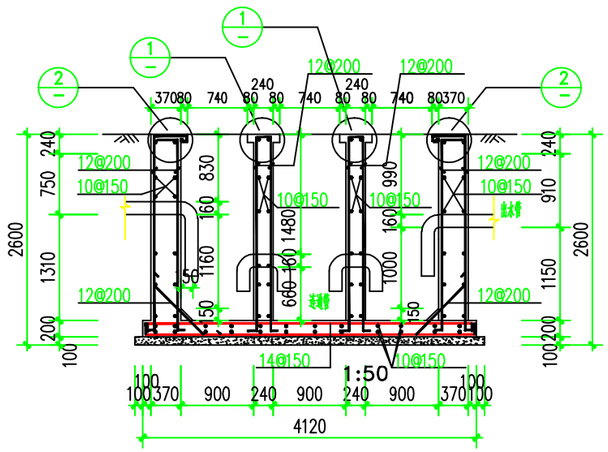

A-A剖面

说明:

1. 材料: (1) 垫层混凝土强度等级为 C15，其他部位混凝土强度等级为C25.
2. 隔油池壁顶套管位置，标高须与工艺图纸密切配合.
3. 挖槽时须做好基坑围护及降水排水工作.
4. 除按本说明要求及结构设计总说明外，本工程施工尚应遵守有关施工规范及规程.

台州市璟航环保工程有限公司	审定	审核	工程负责	工种负责	校对	设计	制图	工程名称	罗保机械			图名	隔油池	工程编号	
														图别	
								子项	总图	出图日期	201709			图号	